

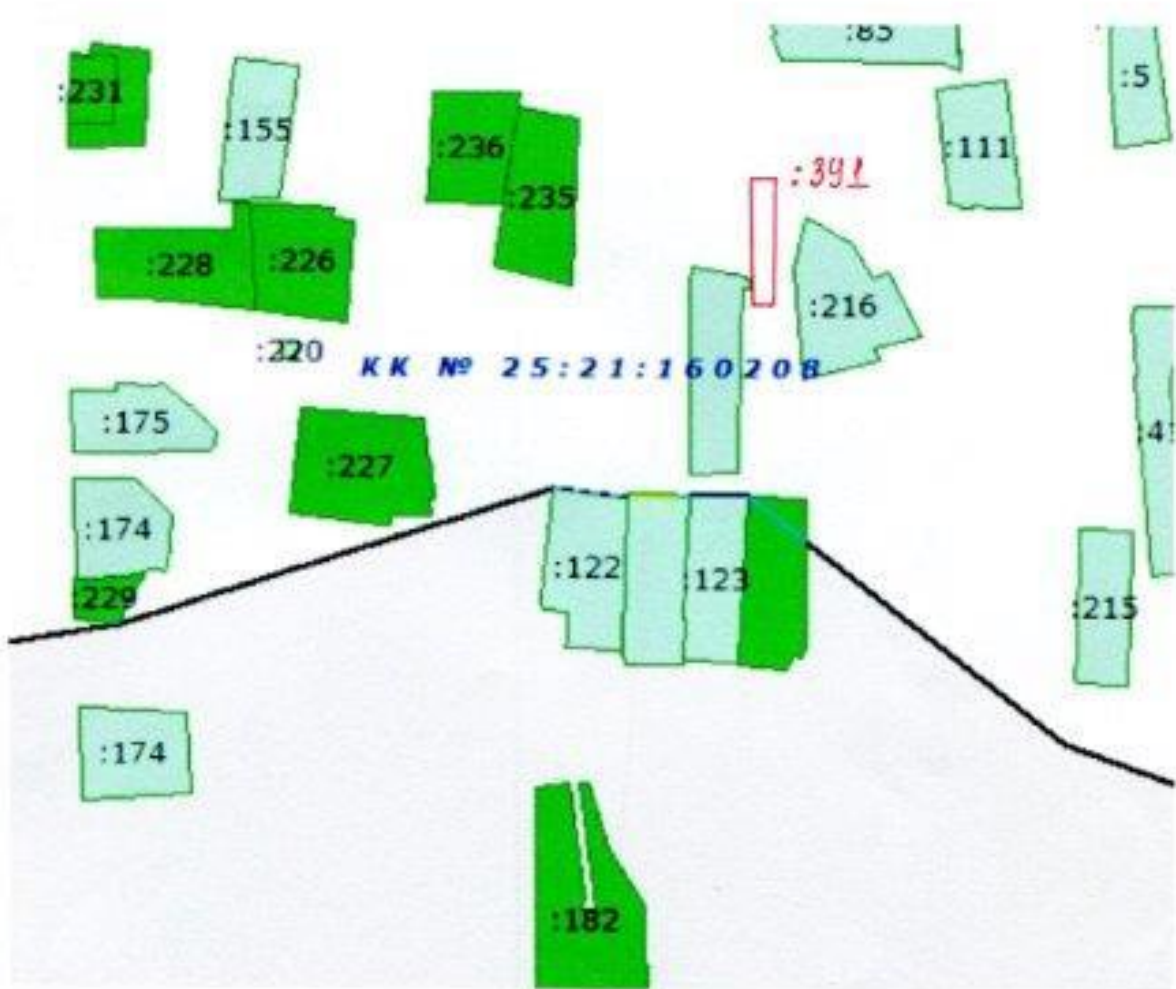


25:21:160208:447 613 кв.м Примерно 20 м по направлению на восток от ориентира жилой дом расположенного за пределами участка адрес ориентира: Приморский край, Хорольский район, с.Хороль, ул.Первомайская, д.15

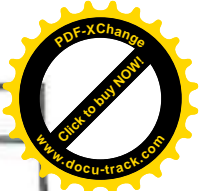



Условные обозначения: Ю

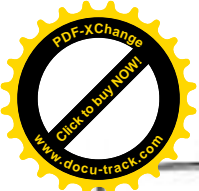

25:21:160107:803 1817 кв.м Примерно 10 м по направлению на северо-запад от ориентира жилой дом расположенного за пределами участка адрес ориентира: Приморский край, Хорольский район, с.Хороль, ул.Строителей, д.10



Условные обозначения: 10

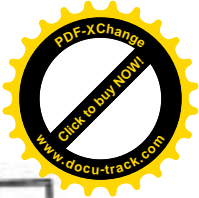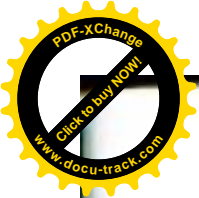


25:21:160210:361 1930 кв.м Примерно 80 м по направлению на север от ориентира жилой дом расположенного за пределами участка адрес ориентира: Приморский край, Хорольский район, с.Хороль, ул.Дзержинского, д.4

:182

Стр. 7


:991

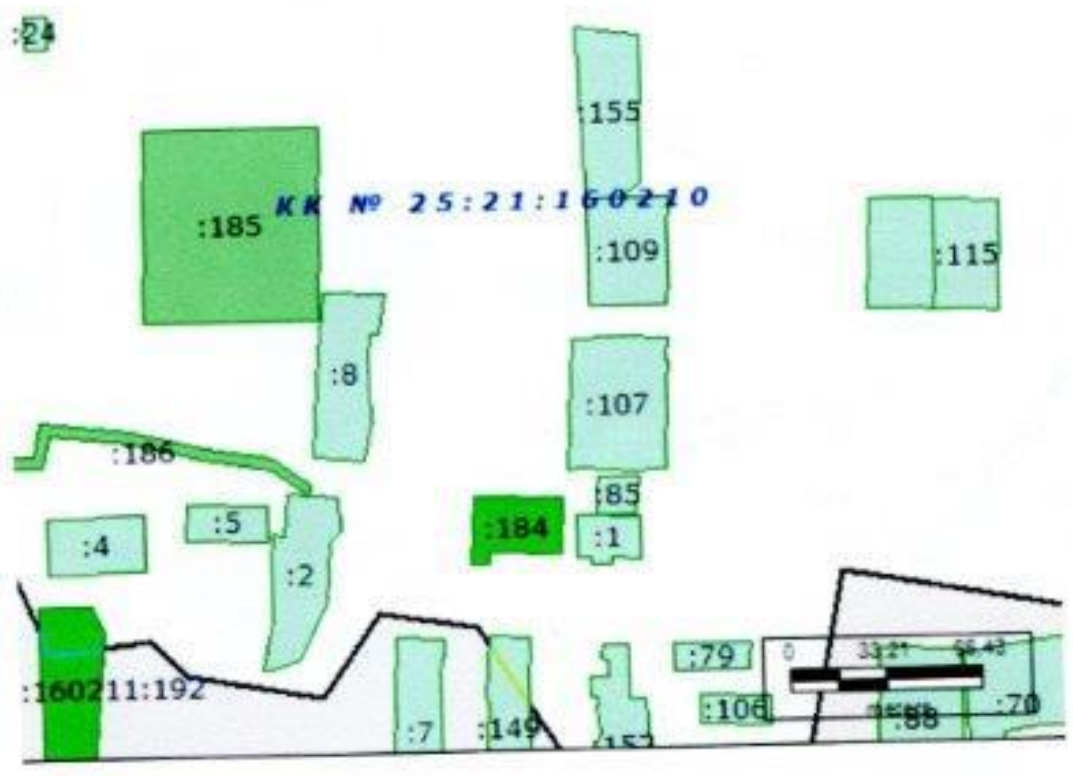

Условные обозначения: 10





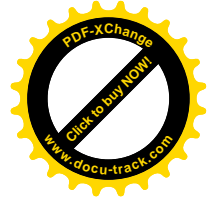

**УТВЕРЖДЕНА**

Постановлением администрации  
Хорольского муниципального района

№ 616 от «26» сентября 2013 г.

**СХЕМА**

*расположения земельного участка на кадастровом плане территории  
в кадастровом квартале 25:21:160208*

производитель работ: общество с ограниченной ответственностью ООО «Геос-Инфо»


казачник работ: Администрация Хорольского муниципального образования Приморского края



местоположение: примерно 20 м по направлению на восток относительно ориентира расположенного за  
границами участка. Ориентир жилой дом. Почтовый адрес ориентира: Приморский край, р-н Хорольский,  
Хороль, ул. Первомайская, д. 15

предельное использование: Для индивидуального жилищного строительства

категория земель: Земли населенных пунктов

площадь земельного участка: 613 кв.м.

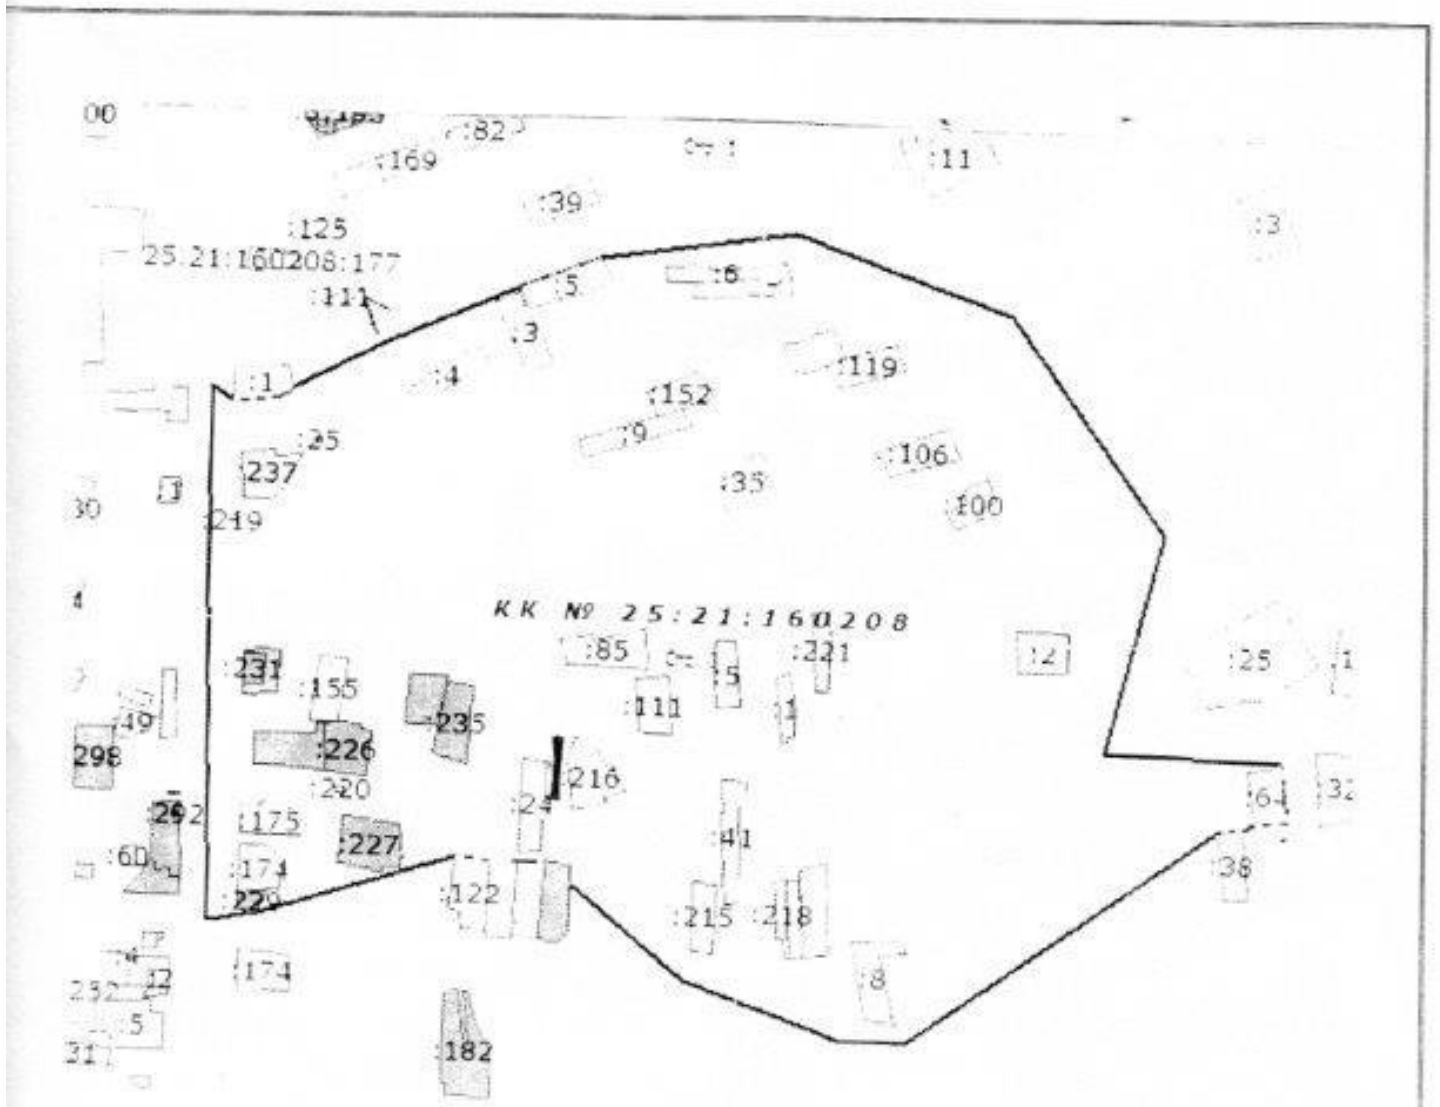

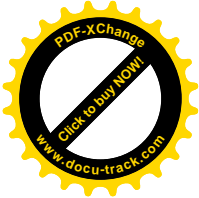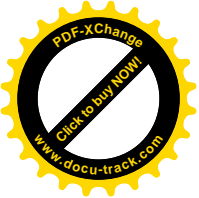

УТВЕРЖДЕНА

Постановлением администрации  
Хорольского муниципального района

№ 582 от «22» июля 2013 г.

### СХЕМА

расположения земельного участка на кадастровом плане территории  
в кадастровом квартале 25:21:160107

Производитель работ: общество с ограниченной ответственностью ООО «Геос-Инфо»


Заказчик работ: Администрация Хорольского муниципального района



Местоположение: примерно 10 м по направлению на северо-запад относительно ориентира  
расположенного за пределами участка. Ориентир жилой дом. Почтовый адрес ориентира: Приморский  
край, р-н Хорольский, с. Хороль, ул. Строителей, д. 10

Разрешенное использование: Для индивидуального жилищного строительства


Категория земель: Земли населенных пунктов

Площадь земельного участка: 1817 кв.м.

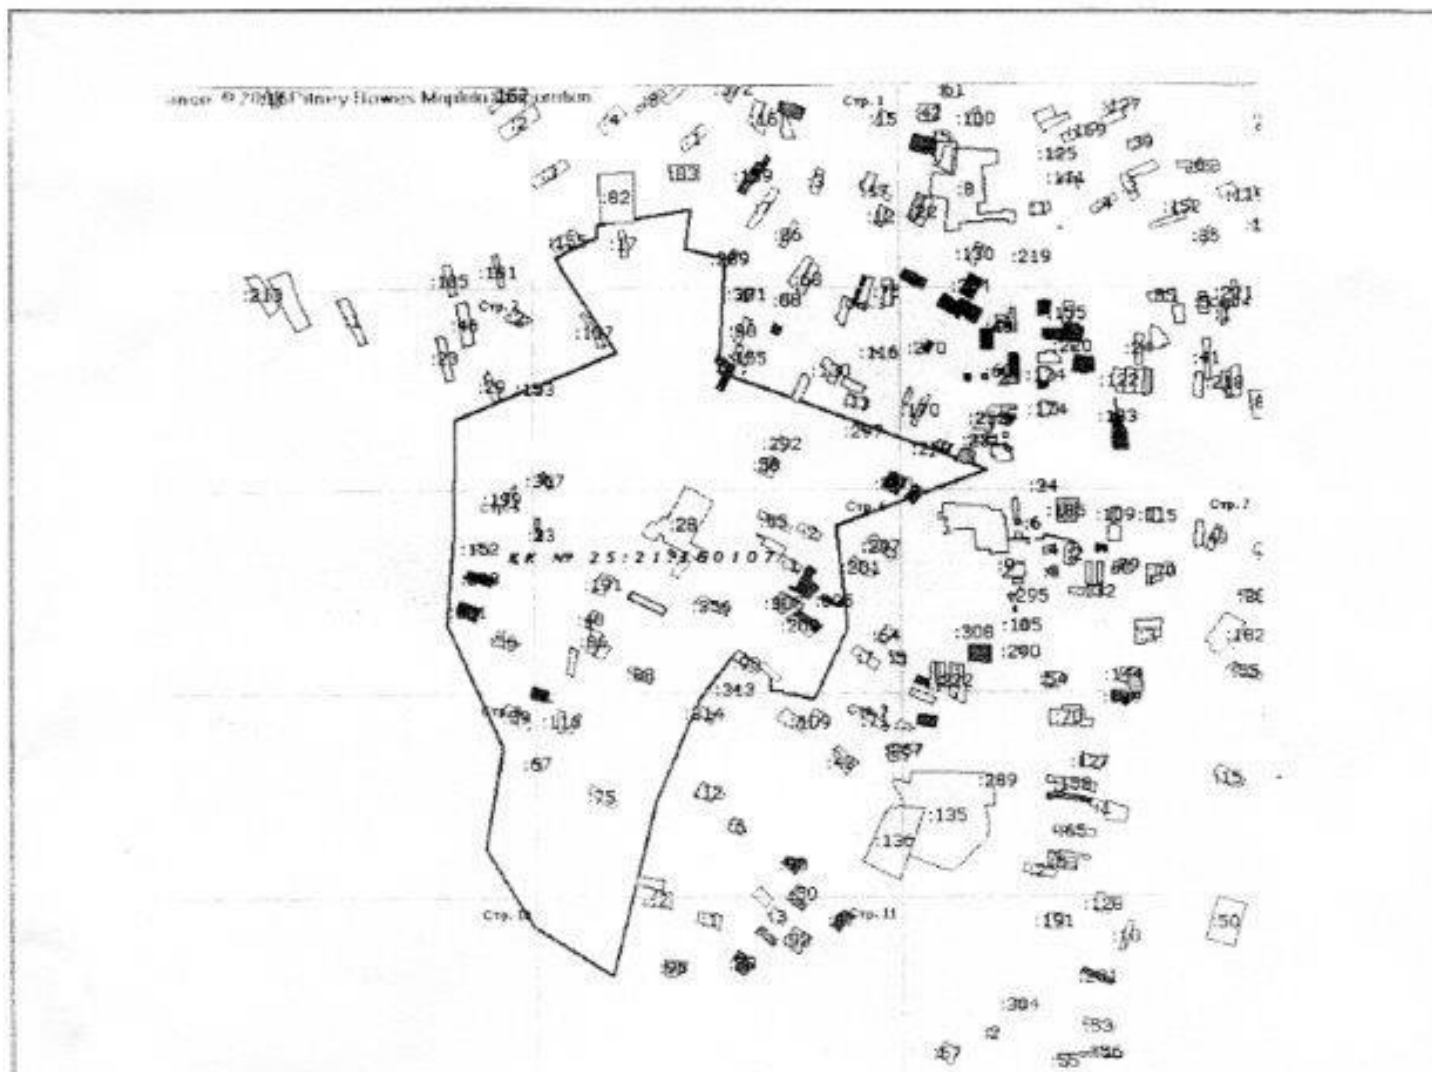

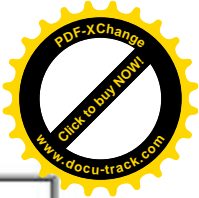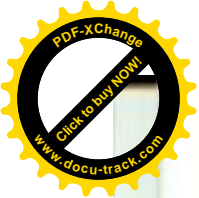



25:21:050101:873 1966 кв.м Примерно 50 м по направлению на северо-восток от ориентира жилой дом расположенного за пределами участка адрес ориентира : Приморский край, Хорольский район, с.Поповка, ул.Заречная, д.15

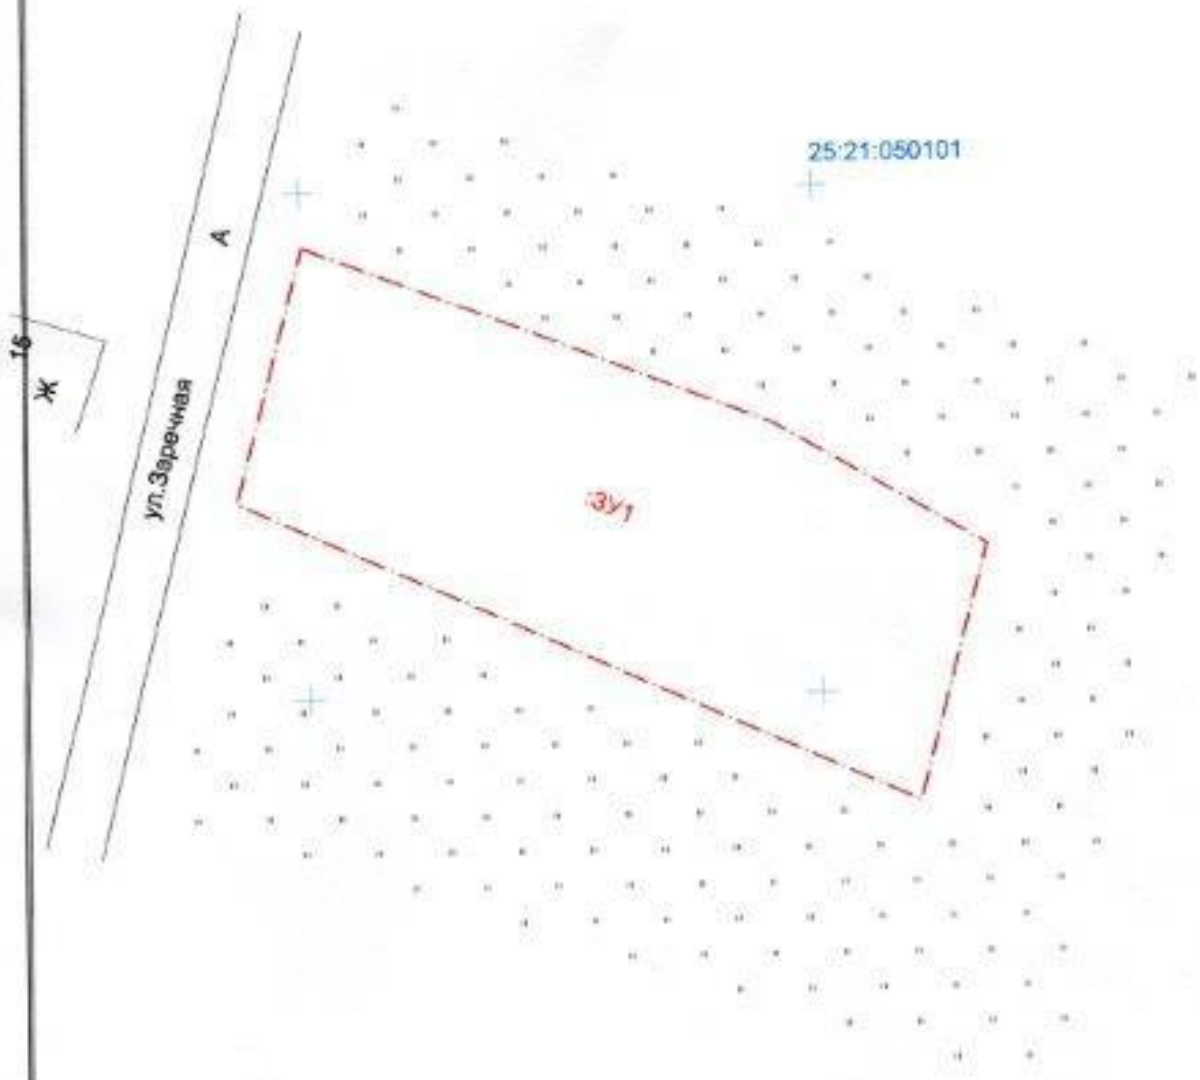

Масштаб 1:700

Условные обозначения: Ю



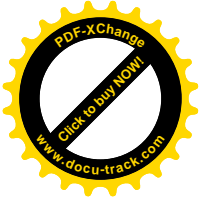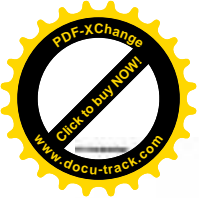

**УТВЕРЖДЕНА**

Постановлением администрации  
Хорольского муниципального района

№ 583 от «11» 11 2013 г.

**СХЕМА**

*расположения земельного участка на кадастровом плане территории  
в кадастровом квартале 25:21:160210*

Производитель работ: общество с ограниченной ответственностью ООО «Геос-Инфо»


Заказчик работ: Администрация Хорольского муниципального района

Местоположение: примерно 80 м по направлению на север относительно ориентира расположенного за пределами участка. Ориентир жилой дом. Почтовый адрес ориентира: Приморский край, р-н Хорольский, Хороль, ул. Держинского, дом 4


Разрешенное использование: Для индивидуального жилищного строительства

Категория земель: Земли населенных пунктов

Площадь земельного участка: 1930 кв.м.

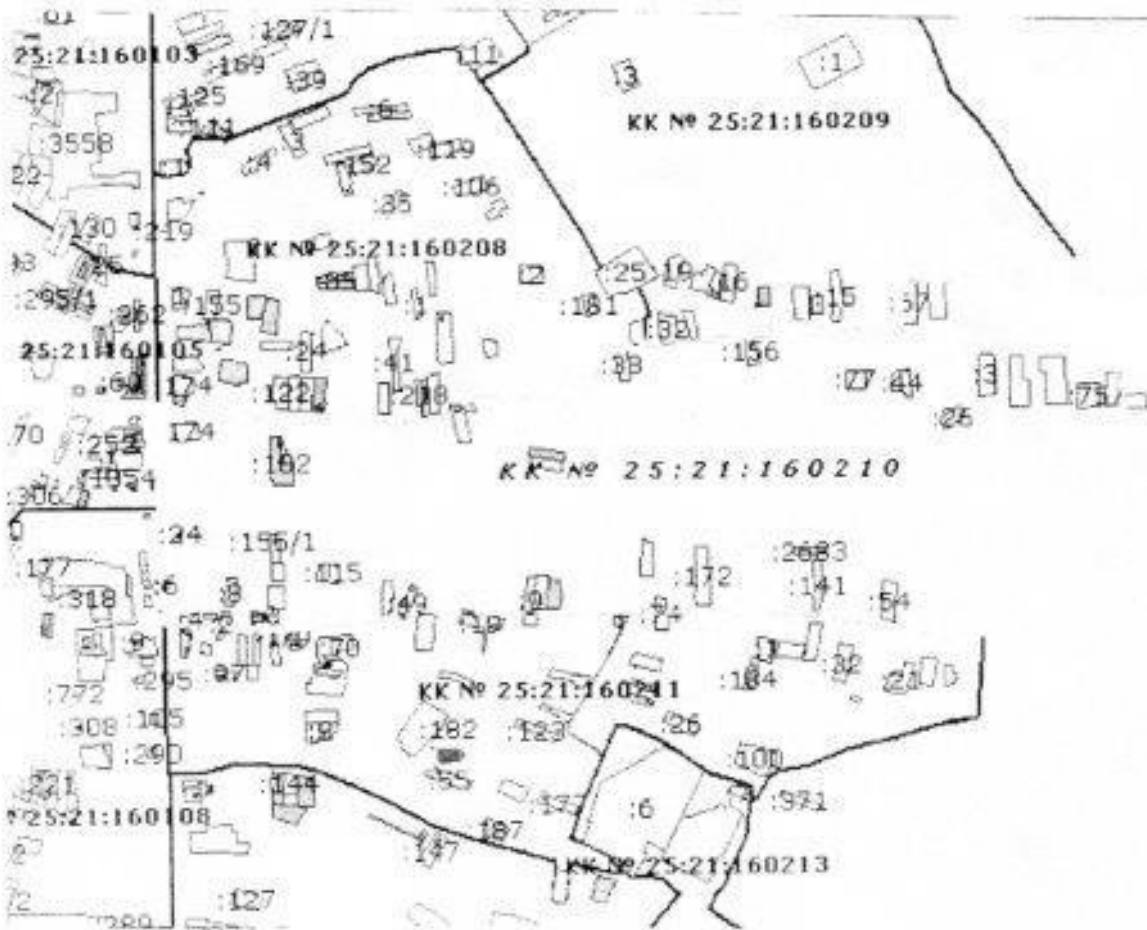



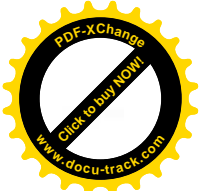

# ПЛАН ПЛАНИРОВКИ земельного участка под строительство малоэтажной застройки в с.Хороль



Условные обозначения  
Границы и зоны

- Территория застройки по плану для БСЭ
- Зона отдыха, спортплощадки и скверы
- Территория озеленения детских и спортивных площадок
- Территория озеленения территории ландшафтного парка
- Зона озеленения для  $S = 140$  кв.м
- Зона озеленения для  $S = 2470$  кв.м
- Зона озеленения для  $S = 1492$  кв.м


Земельно-кадастровый и описи

- Газовые сети
- Газовые колодези
- Водные точки питья и воды хозяйственного назначения
- Канализационные точки и точки водоотведения
- Асфальт, щебень и другие покрытия
- Асфальт, щебень и другие покрытия
- Асфальт, щебень и другие покрытия
- Материалы для мощения тротуаров
- Материалы для мощения тротуаров
- Материалы для мощения тротуаров

Таблицы земельных участков

№	Наименование участка	Площадь, кв.м	Площадь, кв.м	Площадь, кв.м	Площадь, кв.м
1	Земельный участок для БСЭ	10 113	150	116	2034
2	Земельный участок для БСЭ	5 15	240	120	2000
3	Земельный участок для БСЭ	2 12	140	50	1700
4	Земельный участок для БСЭ	2 12	20	20	40
5	Земельный участок для БСЭ	1 12	200	20	20
6	Земельный участок для БСЭ	1 12	200	20	20
7	Земельный участок для БСЭ	1 12	200	20	20
8	Земельный участок для БСЭ	1 12	200	20	20
9	Земельный участок для БСЭ	1 12	200	20	20
10	Земельный участок для БСЭ	1 12	200	20	20
11	Земельный участок для БСЭ	1 12	200	20	20

№	Наименование	Площадь, кв.м	Площадь, кв.м
1	Земельный участок для БСЭ	10 113	150
2	Земельный участок для БСЭ	5 15	240
3	Земельный участок для БСЭ	2 12	140
4	Земельный участок для БСЭ	2 12	20
5	Земельный участок для БСЭ	1 12	200
6	Земельный участок для БСЭ	1 12	200
7	Земельный участок для БСЭ	1 12	200
8	Земельный участок для БСЭ	1 12	200
9	Земельный участок для БСЭ	1 12	200
10	Земельный участок для БСЭ	1 12	200
11	Земельный участок для БСЭ	1 12	200

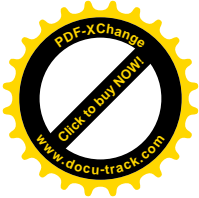

**АДМИНИСТРАЦИЯ  
ХОРОЛЬСКОГО  
МУНИЦИПАЛЬНОГО  
РАЙОНА  
ПРИМОРСКОГО КРАЯ**

ул.Ленинская, 51, с.Хороль, 692254

Телефон, факс: 8(42347) 2-18-91

Е-mail: [horolsky@mo.primorsky.ru](mailto:horolsky@mo.primorsky.ru)

03.02.2014	№	834
На № 11/1258	от	28.02.2014

Врио вице-губернатора  
Приморского края  
В.И.Усольцеву

Администрация Хорольского муниципального района направляет карты с отображением на них границ предоставленных и планируемых к предоставлению земельных участков в соответствии с Законом Приморского края от 08 ноября 2011 года №837-КЗ «О бесплатном предоставлении земельных участков гражданам, имеющих трех и более детей в Приморском крае».

Приложение на 9 листах.

Глава Хорольского  
муниципального района-  
глава администрации  
муниципального района

А.А. Губайдуллин

И.М.Кришталь  
8(42347)22488