

**А К Т № 23**  
**от «27» июля 2016 г.**  
**государственной историко-культурной экспертизы**  
**земельных участков, подлежащих хозяйственному освоению**

**Наименование объекта:** «Строительство мостового перехода через р. Крыловка на км 24 автомобильной дороги Кировский - Николо-Михайловский - Яковлевка в Приморском крае» (Приморский край, Кировский район).

**Местоположение:** Россия, Приморский край, Кировский район.

**Дата начала и дата окончания проведения экспертизы:**

Начало экспертизы — 22 июля 2016 г.

Окончание экспертизы — 27 июля 2016 г.

**Заказчик экспертизы:** Общество с ограниченной ответственностью «ПримПроект» (ООО «ПримПроект»). 680013, Российская Федерация, г. Хабаровск, ул. Ленинградская, д.28  
Генеральный директор — Житихин Дмитрий Геннадьевич.

**Место проведения экспертизы:** Россия, Приморский край, г. Владивосток.

**Эксперт:** Клюев Николай Александрович.

**Сведения об эксперте:**

Образование — *высшее (ДВГУ, 1979 г.).*

Специальность — *историк, преподаватель истории и обществоведения.*

Стаж работы по профилю экспертной деятельности — *35 лет.*

Ученая степень — *кандидат исторических наук (1987 г.).*

Ученое звание — *старший научный сотрудник (1999 г.).*

Место работы и должность — *ФГБУН «Институт истории, археологии и этнографии народов Дальнего Востока ДВО РАН», заведующий сектором первобытной археологии.*

Реквизиты аттестации — *аттестован Приказом Министерства культуры Российской Федерации № 2123 от 19.12.2013 г.*

Профиль экспертной деятельности — *земельные участки, подлежащие хозяйственному освоению; документы, обосновывающие включение объектов культурного наследия в реестр.*

**Информация о том, что, в соответствии с законодательством Российской Федерации, эксперт несет ответственность за достоверность сведений, изложенных в заключении:**

Эксперт \_\_\_\_\_  Н.А. Клюев

Эксперт предупрежден об ответственности за достоверность сведений, изложенных в заключение экспертизы в соответствии с Положением о государственной историко-культурной экспертизе, утвержденным постановлением Правительства Российской Федерации от 15.07.2009 г. № 569, а также со ст. 307 Уголовного Кодекса Российской Федерации.

**Отношение к заказчику работ:**

*эксперт Клюев Н.А.*

- не имеет родственных связей с заказчиком (его должностными лицами, работниками);
- не состоит в трудовых отношениях с заказчиком;
- не имеет долговых или иных имущественных обязательств перед заказчиком;
- не владеет ценными бумагами, акциями (долями участия, паями в уставных капиталах) заказчика;
- не заинтересован в результатах исследований и решений, вытекающих из настоящего экспертного заключения, с целью получения выгоды в виде денег, ценностей, иного имущества, услуг имущественного характера или имущественных прав для себя или третьих лиц.

**Основания проведения государственной историко-культурной экспертизы:**

- Федеральный закон № 73-ФЗ «Об объектах культурного наследия (памятниках истории и культуры) народов Российской Федерации» от 25.06.2002 г. (редакция от 22.10.2014 г.).
- Положение о государственной историко-культурной экспертизе (утвержденное Постановлением Правительства Российской Федерации от 15.07.2009 г. № 569).
- Постановление Правительства РФ № 127 от 20.02.2014 г. «Об утверждении Правил выдачи, приостановления и прекращения действия разрешений (открытых листов) на право проведения работ по выявлению и изучению объектов археологического наследия».
- Положение о производстве археологических полевых работ (археологических раскопок и разведок) и составления отчетной научной документации. Утверждено постановлением Бюро Отделения историко-филологических наук РАН от 27.11.2013 г. № 85.

**Цель экспертизы:**

Определение наличия или отсутствия объектов культурного наследия, включенных в реестр, выявленных объектов культурного наследия, либо объектов, обладающих признаками объекта культурного наследия, на земельных участках, подлежащих воздействию земляных, строительных, хозяйственных работ.

Обеспечение сохранности объектов культурного наследия, включенных в реестр, выявленных объектов культурного наследия, либо

Эксперт  Н.А. Клюев

объектов, обладающих признаками объекта культурного наследия, при проведении земляных, строительных, хозяйственных работ.

**Объект экспертизы:** Земельный участок для размещения объекта «Строительство мостового перехода через р. Крыловка на км 24 автомобильной дороги Кировский - Николо-Михайловский - Яковлевка в Приморском крае» (Приморский край, Кировский район).

**Перечень документов, представленных заказчиком экспертизы:**

— Карта-схема расположения объекта «Строительство мостового перехода через р. Крыловка на км 24 автомобильной дороги Кировский - Николо-Михайловский - Яковлевка в Приморском крае» (Приморский край, Кировский район). М 1: 2200.

— Производственный отчет об археологическом обследовании территории размещения объекта «Строительство мостового перехода через р. Крыловка на км 24 автомобильной дороги Кировский - Николо-Михайловский - Яковлевка в Приморском крае» (Приморский край, Кировский район). – Владивосток: ООО «Научно-производственный центр историко-культурной экспертизы», 2016. – 37 л.

— Письмо Департамента культуры Приморского края № 36/2686 от 18.07.2016 г. «О предоставлении информации».

**Сведения об обстоятельствах, повлиявших на процесс проведения и результаты экспертизы:**

Обстоятельства, повлиявшие на процесс проведения и результаты экспертизы отсутствуют.


**Сведения о проведенных исследованиях с указанием примененных методов, объема и характера выполненных работ:**

В июле 2016 г. сотрудниками ООО «Научно-производственный центр историко-культурной экспертизы» под руководством М.А. Якупова проведены историко-архивные и полевые работы по археологическому обследованию территории в границах земельного участка объекта «Строительство мостового перехода через р. Крыловка на км 24 автомобильной дороги Кировский - Николо-Михайловский - Яковлевка в Приморском крае» (Приморский край, Кировский район).

Археологические исследования проводились на основании Открытого листа № 1725, выданного Министерством культуры РФ 20 октября 2015 г. на имя М.А. Якупова (срой действия до 15 октября 2016 г.)

По результатам проведенных историко-архивных исследований установлено, что в границах земельного участка объекта «Строительство мостового перехода через р. Крыловка на км 24 автомобильной дороги Кировский - Николо-Михайловский - Яковлевка в Приморском крае» (Приморский край, Кировский район) и вблизи него ранее известные ОАН отсутствуют.

Эксперт \_\_\_\_\_ Н.А. Клюев

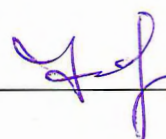

В результате проведенных полевых археологических работ в границах земельного участка объекта «Строительство мостового перехода через р. Крыловка на км 24 автомобильной дороги Кировский - Николо-Михайловский - Яковлевка в Приморском крае» (Приморский край, Кировский район) и вблизи него никаких признаков культурного слоя, а также артефактов обнаружено не было.

#### **Заключение (обоснование вывода) экспертизы:**

1. Проведенные археологические исследования выполнены в соответствии с требованиями Федерального закона № 73-ФЗ «Об объектах культурного наследия (памятниках истории и культуры) народов Российской Федерации» от 25.06.2002 г. (редакция от 09.03.2016 г.), Положения о производстве археологических полевых работ (археологических раскопок и разведок) и составления отчетной научной документации (Утверждено постановлением Бюро Отделения историко-филологических наук РАН от 27.11.2013 г. № 85), «Рекомендациями по проведению спасательных археологических работ» (СРП-2007.2)» (письмо Министерства культуры РФ от 13.01.2012 г. №3-01-39/10 КЧ) и методикой определения границ территории объекта археологического наследия (письмо Министерства культуры РФ от 27.01.2012 г. № 12-01-39/05-АБ).

2. В результате археологических исследований в границах земельного участка объекта «Строительство мостового перехода через р. Крыловка на км 24 автомобильной дороги Кировский - Николо-Михайловский - Яковлевка в Приморском крае» (Приморский край, Кировский район) объекты археологического наследия не выявлены.


#### **Выводы экспертизы:**

В границах земельного участка объекта «Строительство мостового перехода через р. Крыловка на км 24 автомобильной дороги Кировский - Николо-Михайловский - Яковлевка в Приморском крае» (Приморский край, Кировский район) отсутствуют объекты культурного наследия, включенные в реестр, выявленные объекты культурного наследия, либо объекты, обладающие признаками объекта культурного наследия.

В границах земельного участка объекта «Строительство мостового перехода через р. Крыловка на км 24 автомобильной дороги Кировский - Николо-Михайловский - Яковлевка в Приморском крае» (Приморский край, Кировский район) не требуется обеспечение сохранности объектов культурного наследия, включенных в реестр, выявленных объектов культурного наследия, либо объектов, обладающих признаками объекта культурного наследия ввиду их отсутствия на указанной территории.

#### **Приложения:**

Эксперт \_\_\_\_\_

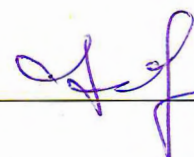


Н.А. Клюев

— **Приложение № 1.** Карта-схема расположения объекта «Строительство мостового перехода через р. Крыловка на км 24 автомобильной дороги Кировский - Николо-Михайловский - Яковлевка в Приморском крае» (Приморский край, Кировский район). М 1: 2200.

— **Приложение № 2.** Письмо Департамента культуры Приморского края № 36/2686 от 18.07.2016 г. «О предоставлении информации».

— **Приложение № 3.** Производственный отчет об археологическом обследовании территории размещения объекта «Строительство мостового перехода через р. Крыловка на км 24 автомобильной дороги Кировский - Николо-Михайловский - Яковлевка в Приморском крае» (Приморский край, Кировский район). – Владивосток: ООО «Научно-производственный центр историко-культурной экспертизы», 2016. – 37 л.

Эксперт по проведению государственной  
историко-культурной экспертизы

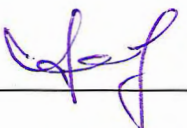
  
\_\_\_\_\_ / Н.А. Клюев/



«27» июля 2016 г.

Настоящий акт содержит 5 (пять) страниц.

Настоящий акт составлен в 4 (четыре) аутентичных экземплярах.

Эксперт \_\_\_\_\_ Н.А. Клюев

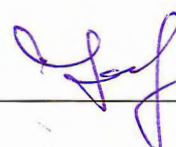

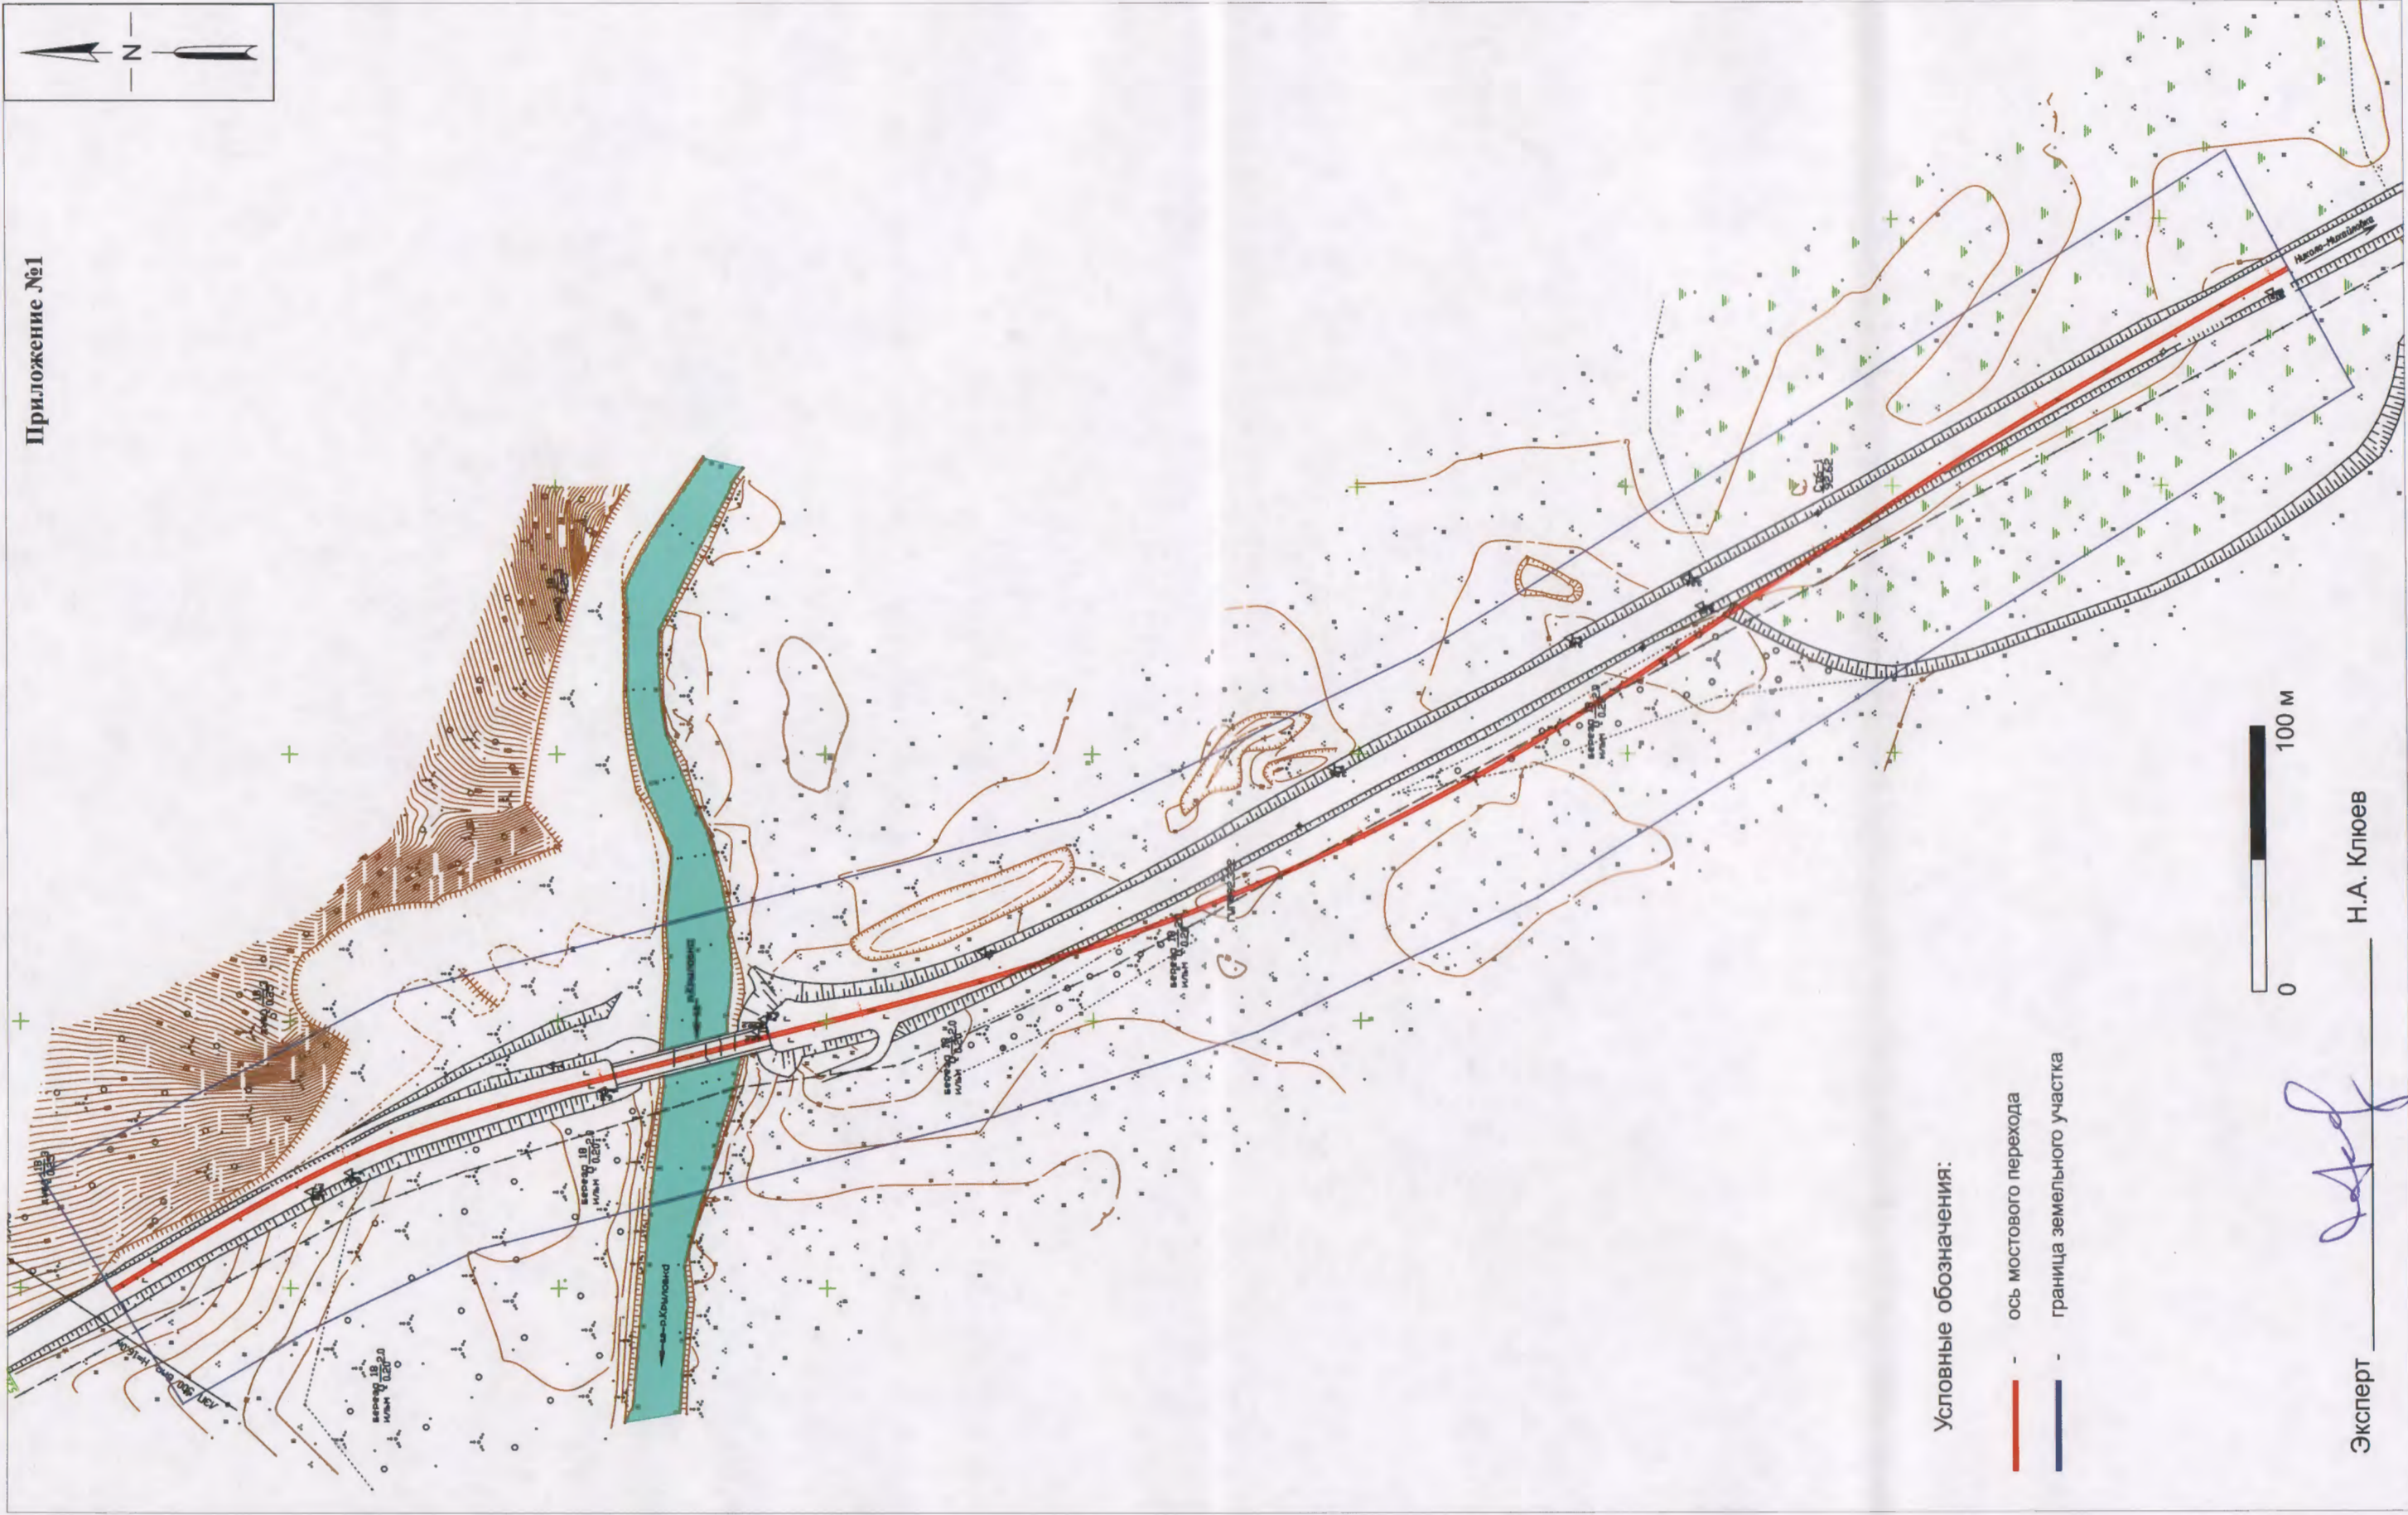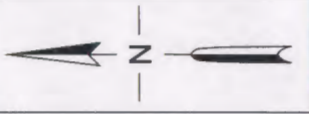

Условные обозначения:

- ось мостового перехода
- граница земельного участка



Н.А. Ключев

Эксперт



**ДЕПАРТАМЕНТ КУЛЬТУРЫ  
ПРИМОРСКОГО КРАЯ**

ул. 1-я Морская, 2, г. Владивосток, 690007  
Телефон (факс): (423) 241-27-59,  
E-mail: [cultprim@primorsky.ru](mailto:cultprim@primorsky.ru)  
ОГРН 1122540012165  
ИНН/КПП 2540188022/254001001

18.07.2016 № 36/2686

На № 140 от 08.07.2016

Генеральному директору  
ООО «НПЦ ИКЭ»

Е.Б. Крутых

ул. Алеутская, 17  
г. Владивосток, 690090

**О предоставлении информации**

Уважаемый Евгений Борисович!

Департамент культуры Приморского края (далее - Департамент) по результатам рассмотрения Вашего обращения о предоставлении информации наличии или отсутствии объектов культурного наследия, включенных в реестр, выявленных объектов культурного наследия либо объектов, обладающих признаками объекта культурного наследия, для проведения изысканий по объекту «Строительство мостового перехода через р. Крыловка на км 24 автомобильной дороги Кировский – Николо-Михайловский – Яковлевка в Приморском крае» (Приморский край, Кировский район), сообщает.

По состоянию на 2016 год на территории изысканий, согласно прилагаемой ситуационной схеме и координат расположения проектируемого объекта, объекты культурного наследия федерального и регионального значения, включенные в реестр, выявленные объекты культурного, в том числе археологического наследия, а также объекты обладающие признаками объекта культурного наследия не зарегистрированы. Территория изысканий в границы территорий и зон охраны объектов культурного наследия не попадает.

Департамент не имеет данных об отсутствии объектов культурного наследия либо объектов, обладающих признаками объекта культурного наследия на участке изысканий, подлежащем воздействию земляных, строительных, мелиоративных, хозяйственных работ.

Эксперт \_\_\_\_\_

Н.А. Клюев

В соответствии со ст. 28 Федерального закона от 25.06.2002 г. № 73-ФЗ «Об объектах культурного наследия (памятниках истории и культуры) народов Российской Федерации» (далее – Федеральный Закон №73-ФЗ), для определения наличия или отсутствия объектов культурного наследия, включенных в реестр, выявленных объектов культурного наследия либо объектов, обладающих признаками объекта культурного наследия, в границах водных объектов или их частей, подлежащих воздействию земляных, строительных, мелиоративных, хозяйственных работ, в случае, если орган охраны объектов культурного наследия не имеет данных об отсутствии на указанных земельных участках объектов культурного наследия либо объектов, обладающих признаками объекта культурного наследия - необходимо проведение государственной историко-культурной экспертизы.

Заключение историко-культурной экспертизы является основанием для принятия соответствующим органом охраны объектов культурного наследия решения в отношении земельных участков, подлежащих воздействию земляных, строительных, хозяйственных работ, а так же для определения, в случае необходимости, ограничений (обременений) в использовании данного земельного участка.

Проведение историко-культурной экспертизы осуществляется аттестованными Министерством культуры экспертами в порядке определенном Федеральным законом №73-ФЗ. Список экспертов размещен на странице департамента культуры Приморского края, сайта администрации Приморского края.

В соответствии с п.6 «Положения об историко-культурной экспертизе», утвержденной постановлением правительства РФ от 15 июля 2009 года №569 (далее- Положение) – «Экспертиза проводится по инициативе ...юридического или физического лица (заказчика) на основании договора между заказчиком и экспертом, заключенного в письменной форме...».

В соответствии со ст. 28-29 Положения, для принятия в установленном порядке решения на основании заключения экспертизы, заказчик предоставляет в государственный орган по охране объектов культурного наследия –

Эксперт \_\_\_\_\_ Н.А. Клюев



департамент культуры Приморского края 2 экземпляра заключения экспертизы со всеми прилагаемыми документами и материалами на бумажном носителе и электронном носителе (формат.pdf). Данное заключение размещается на официальном сайте государственного органа по охране объектов культурного наследия – департамента культуры Приморского края в сети «Интернет» для общественного обсуждения.


И.о. заместителя директора департамента



В.В. Осецкий

А.С. Зуев  
(423) 2 215-579

Эксперт \_\_\_\_\_

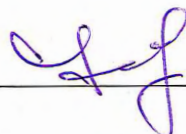

Н.А. Клоев